

1601 001

**Grundriss Obergeschoss**

Objekt  
Bauherr

Neubau Logistikhalle und Unterstand  
 Ausbildungszentrum für Sicherheit, Kanalstrasse 46, 3294 Büren a. Aare




**Baueingabe**

Massstab 1:100  
 Gezeichnet lh  
 Plannummer 012


Plangrösse: A3  
 Datum 13.04.2016  
 Revidiert: 21.09.2016

marktplatz 14  
 3250 lys  
 t +41 (0)32 887 39 00  
 info@h-plan.ch


**h-plan**  
 raum für industrie  
 haus anina  
 3525 grächen  
 8840 Einsiedeln  
 www.h-plan.ch

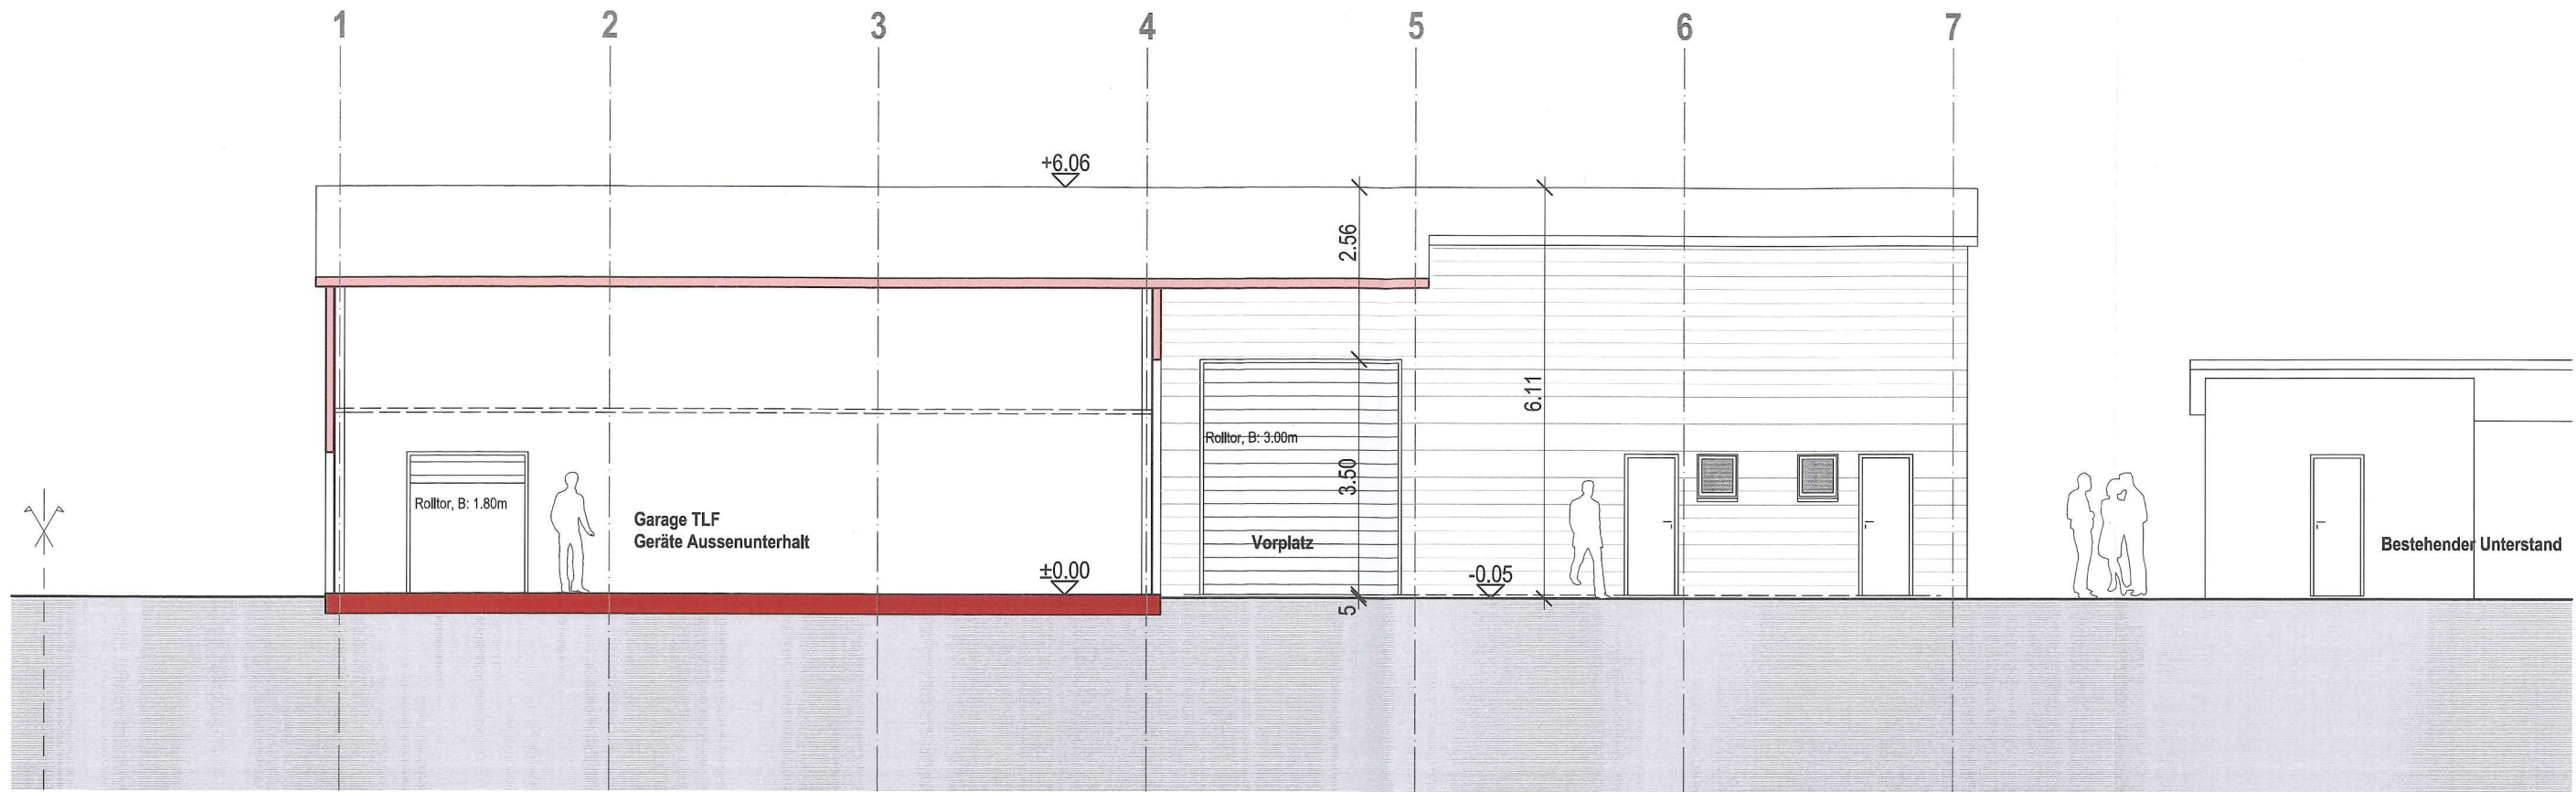


Längsschnitt / Südfassade Logistikgebäude

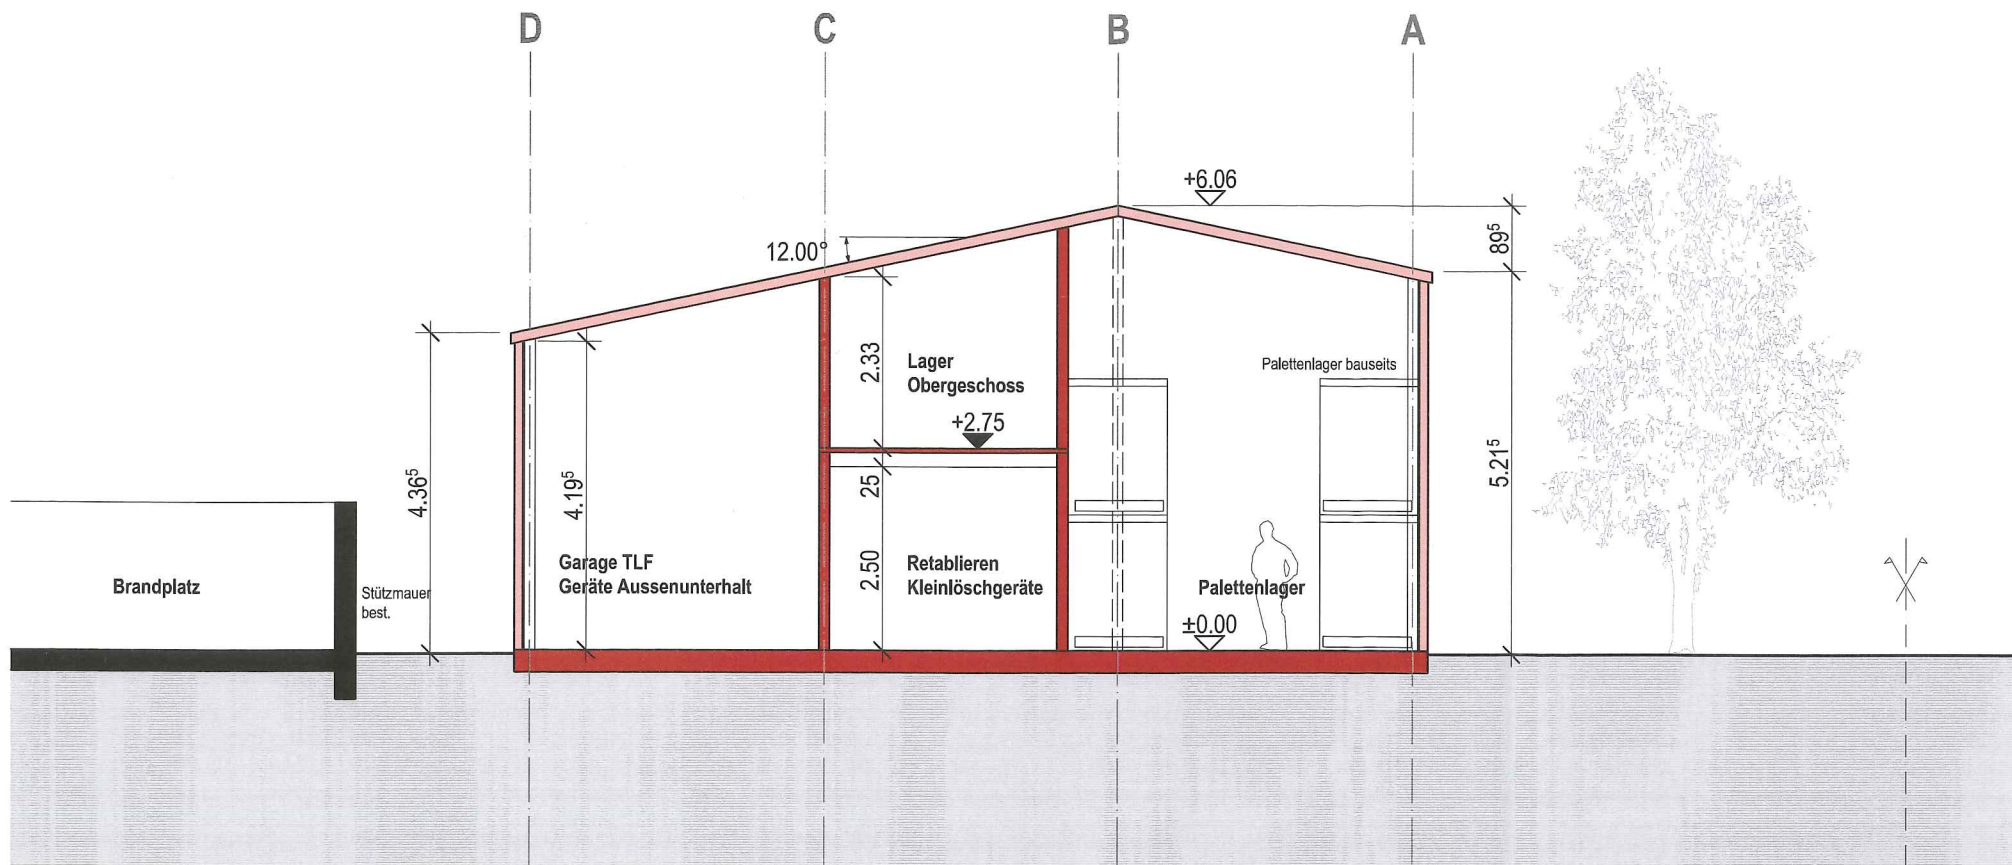


Querschnitt Logistikgebäude

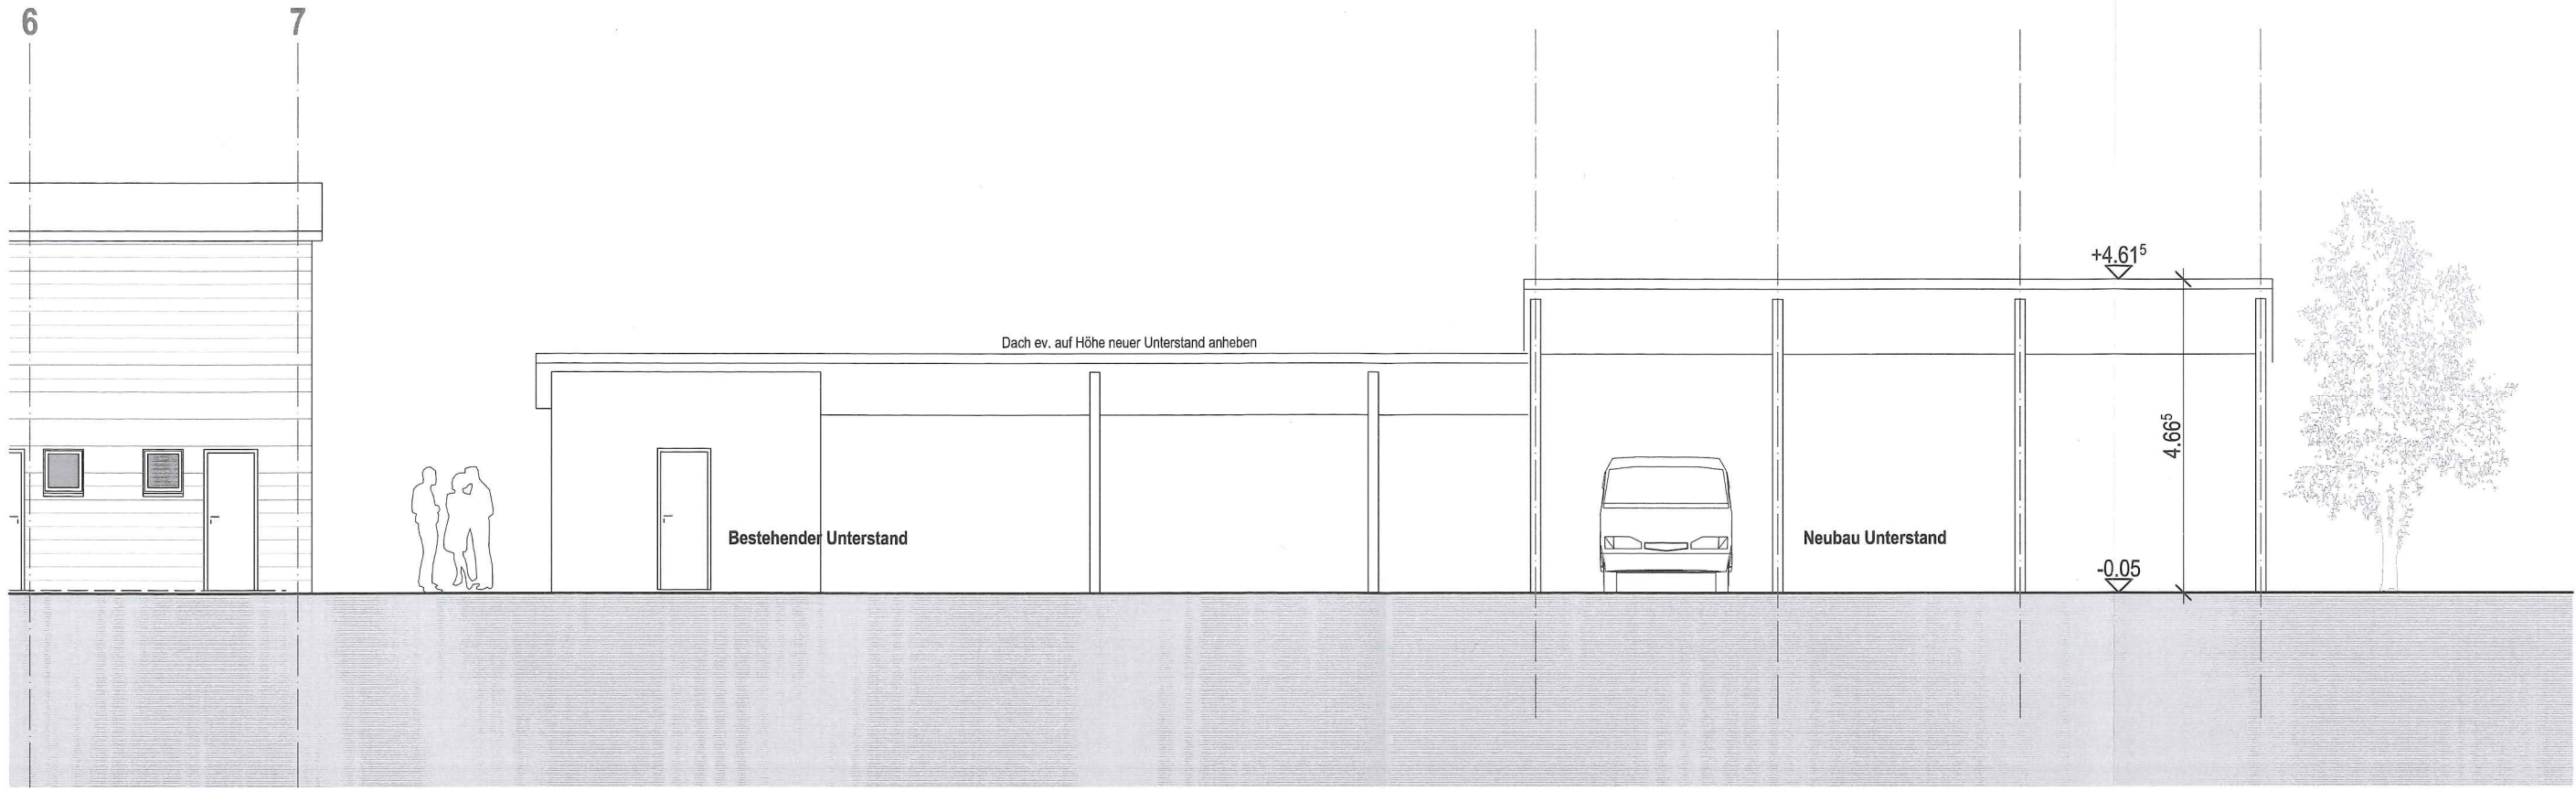


Südfassade alter und neuer Unterstand

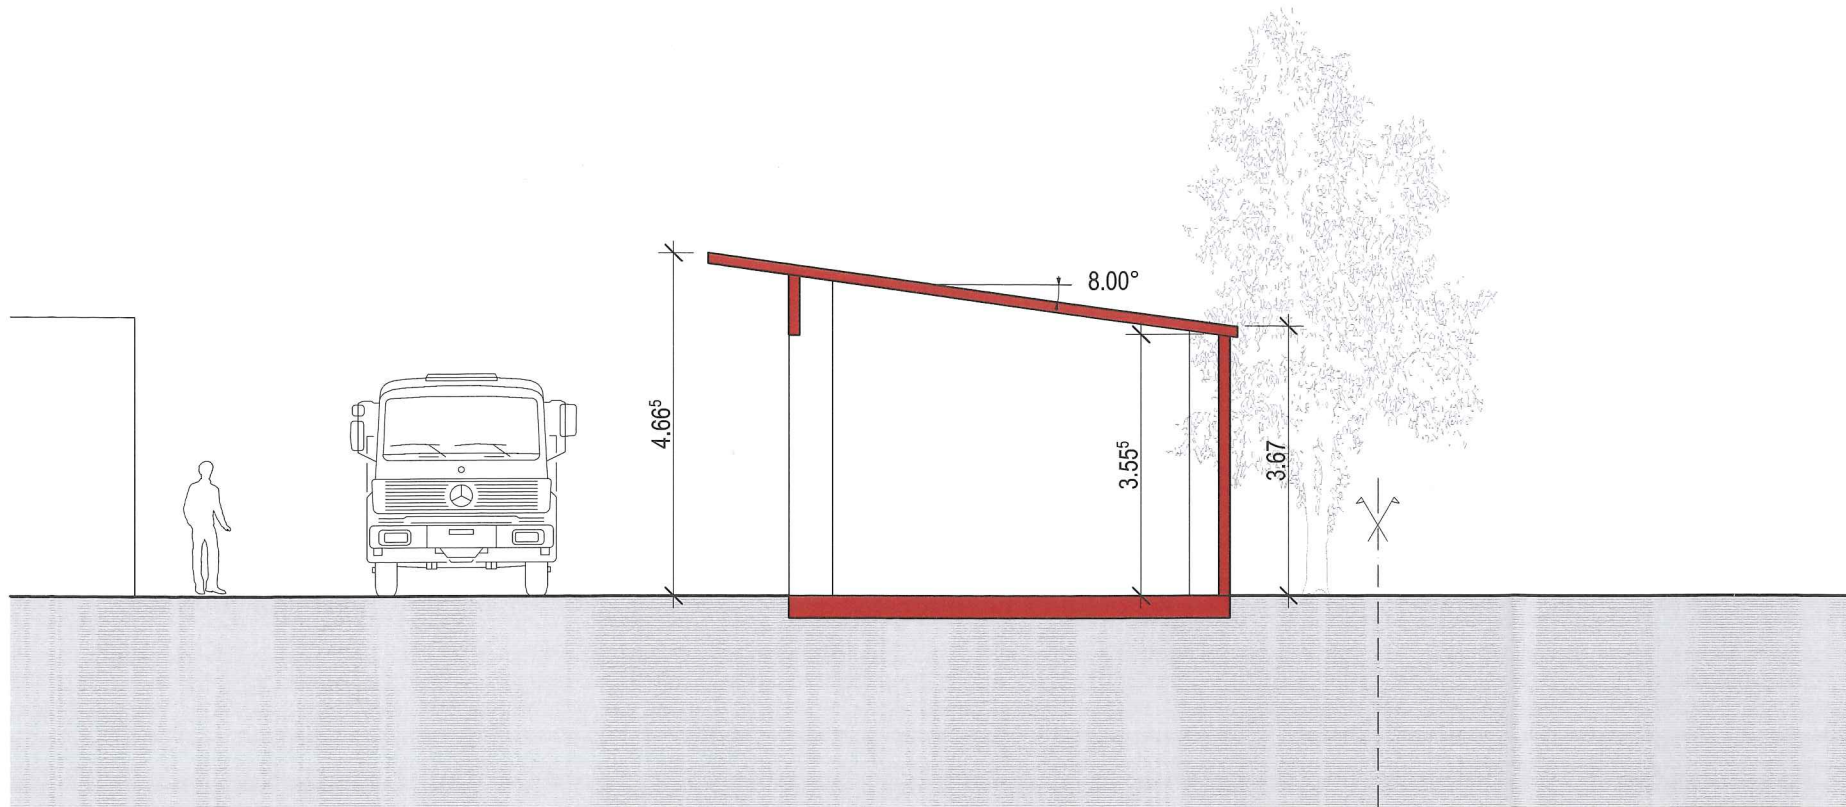


Querschnitt neuer Unterstand

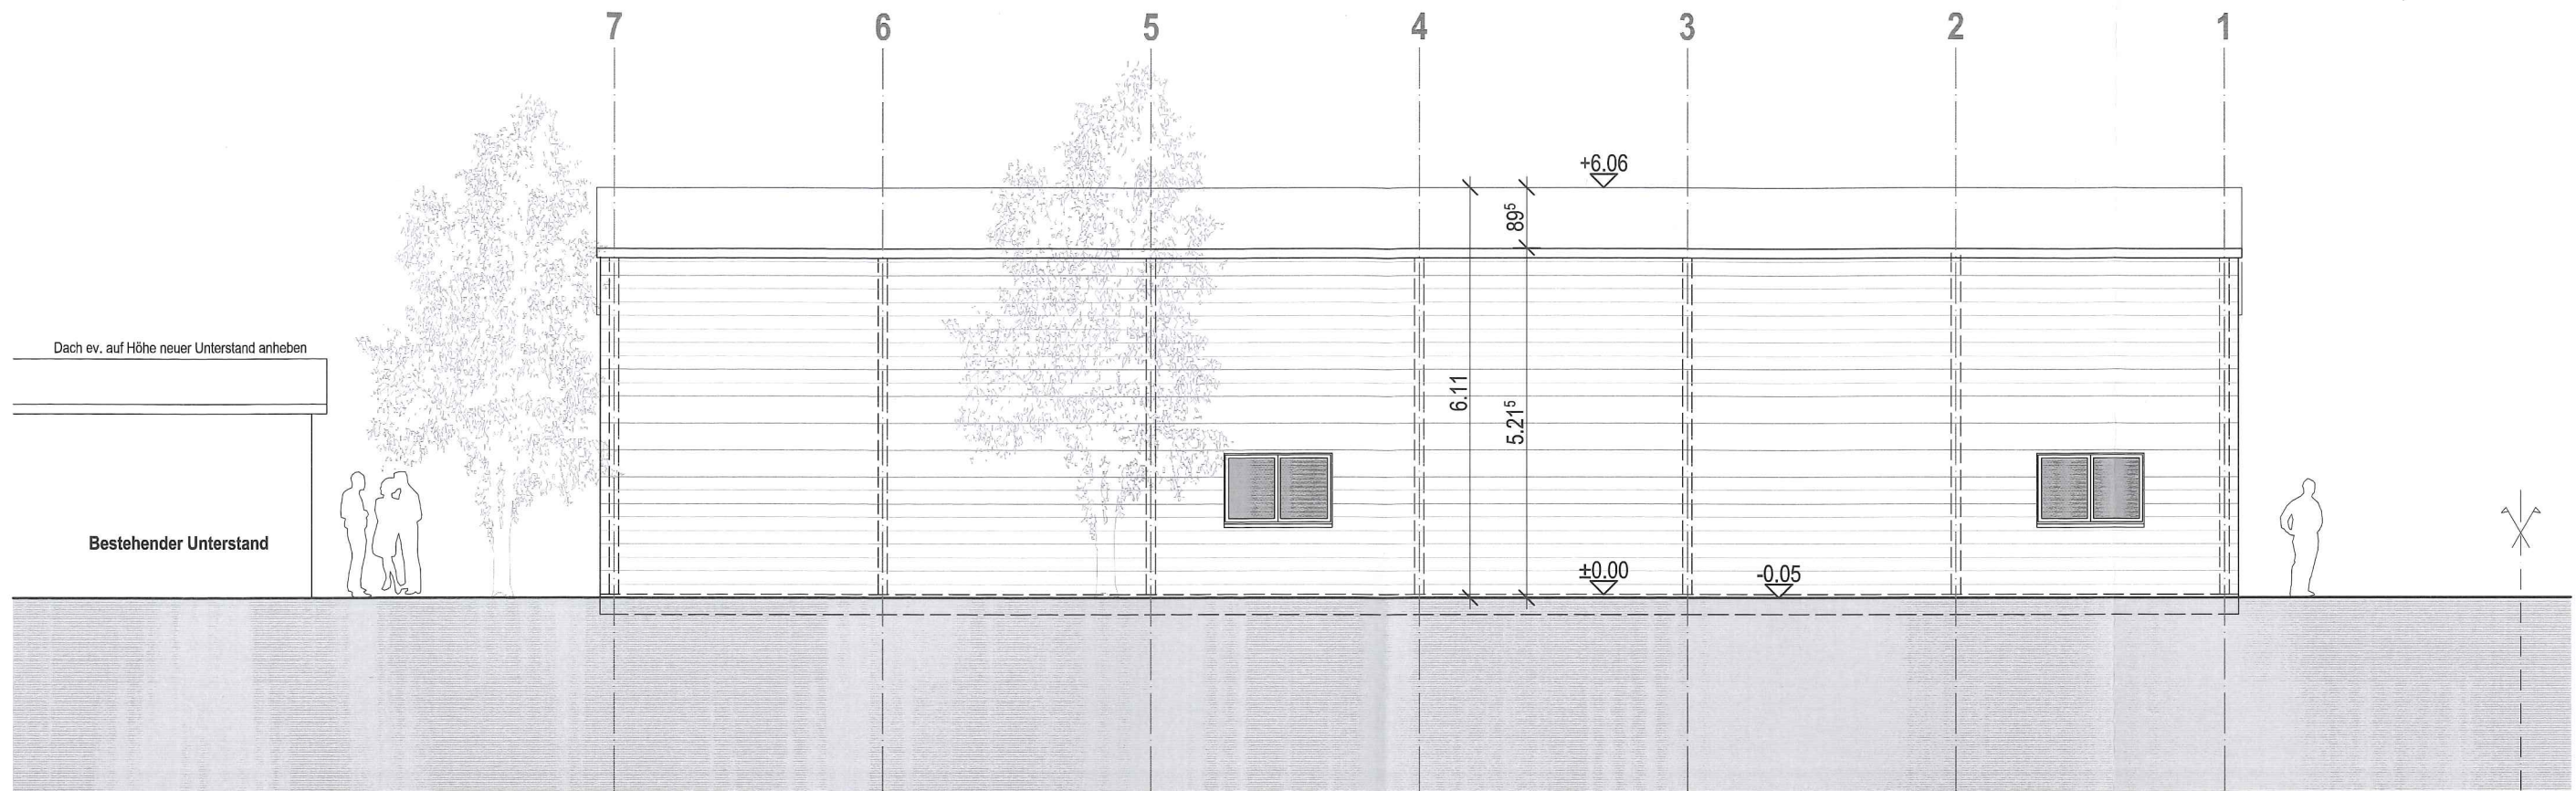

Nordfassade Logistikgebäude

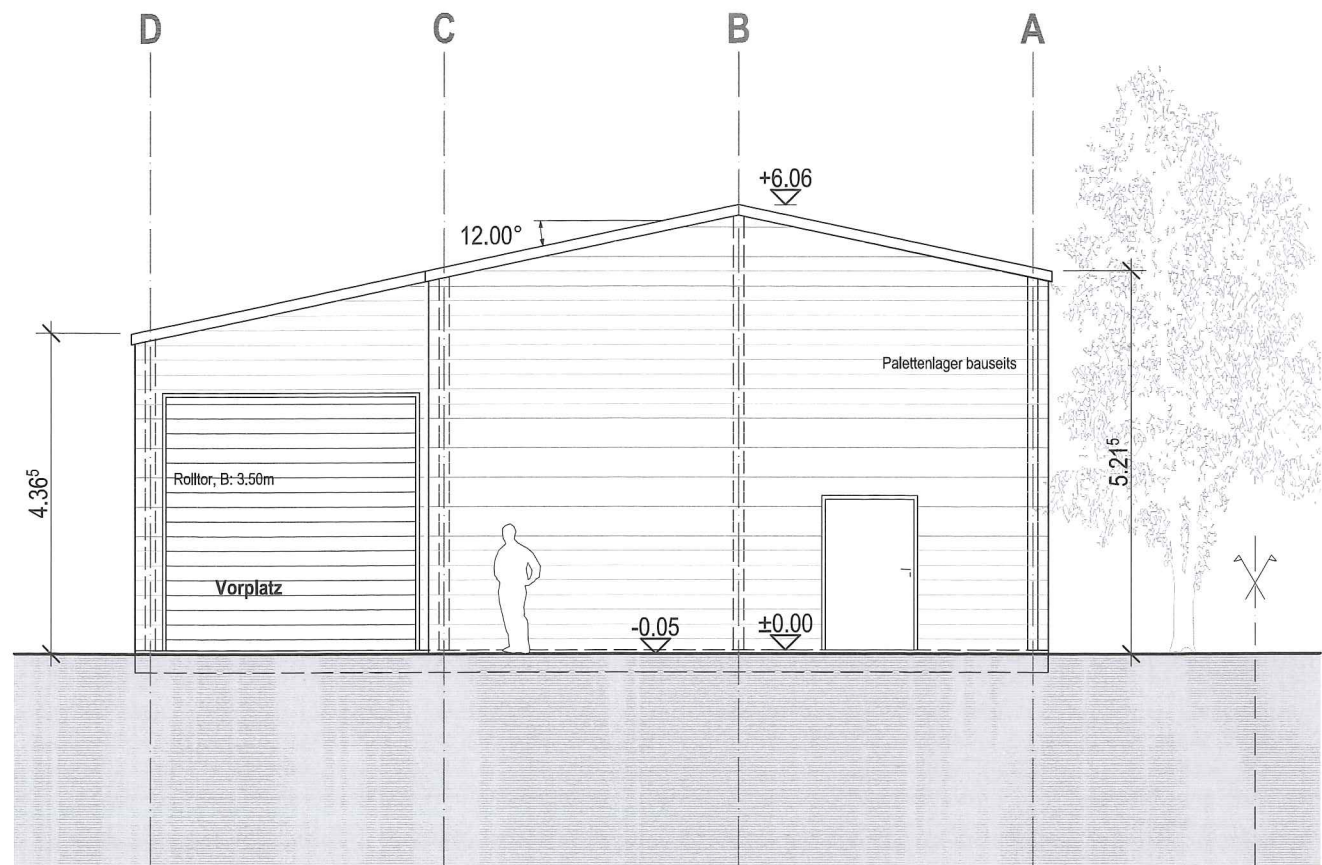

Ostfassade Logistikgebäude

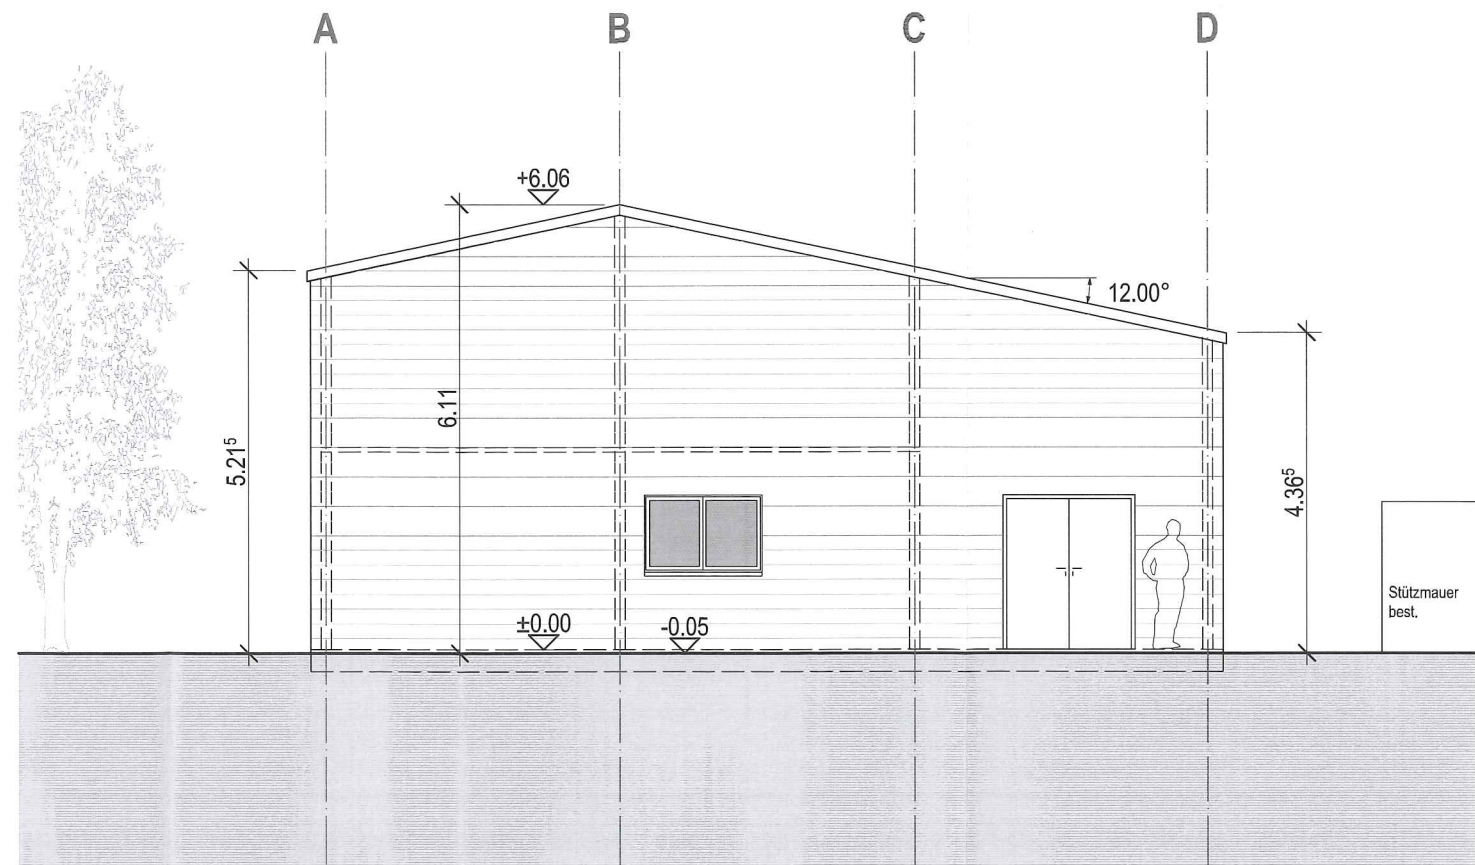

Westfassade Logistikgebäude